


WIDOK W1-W1

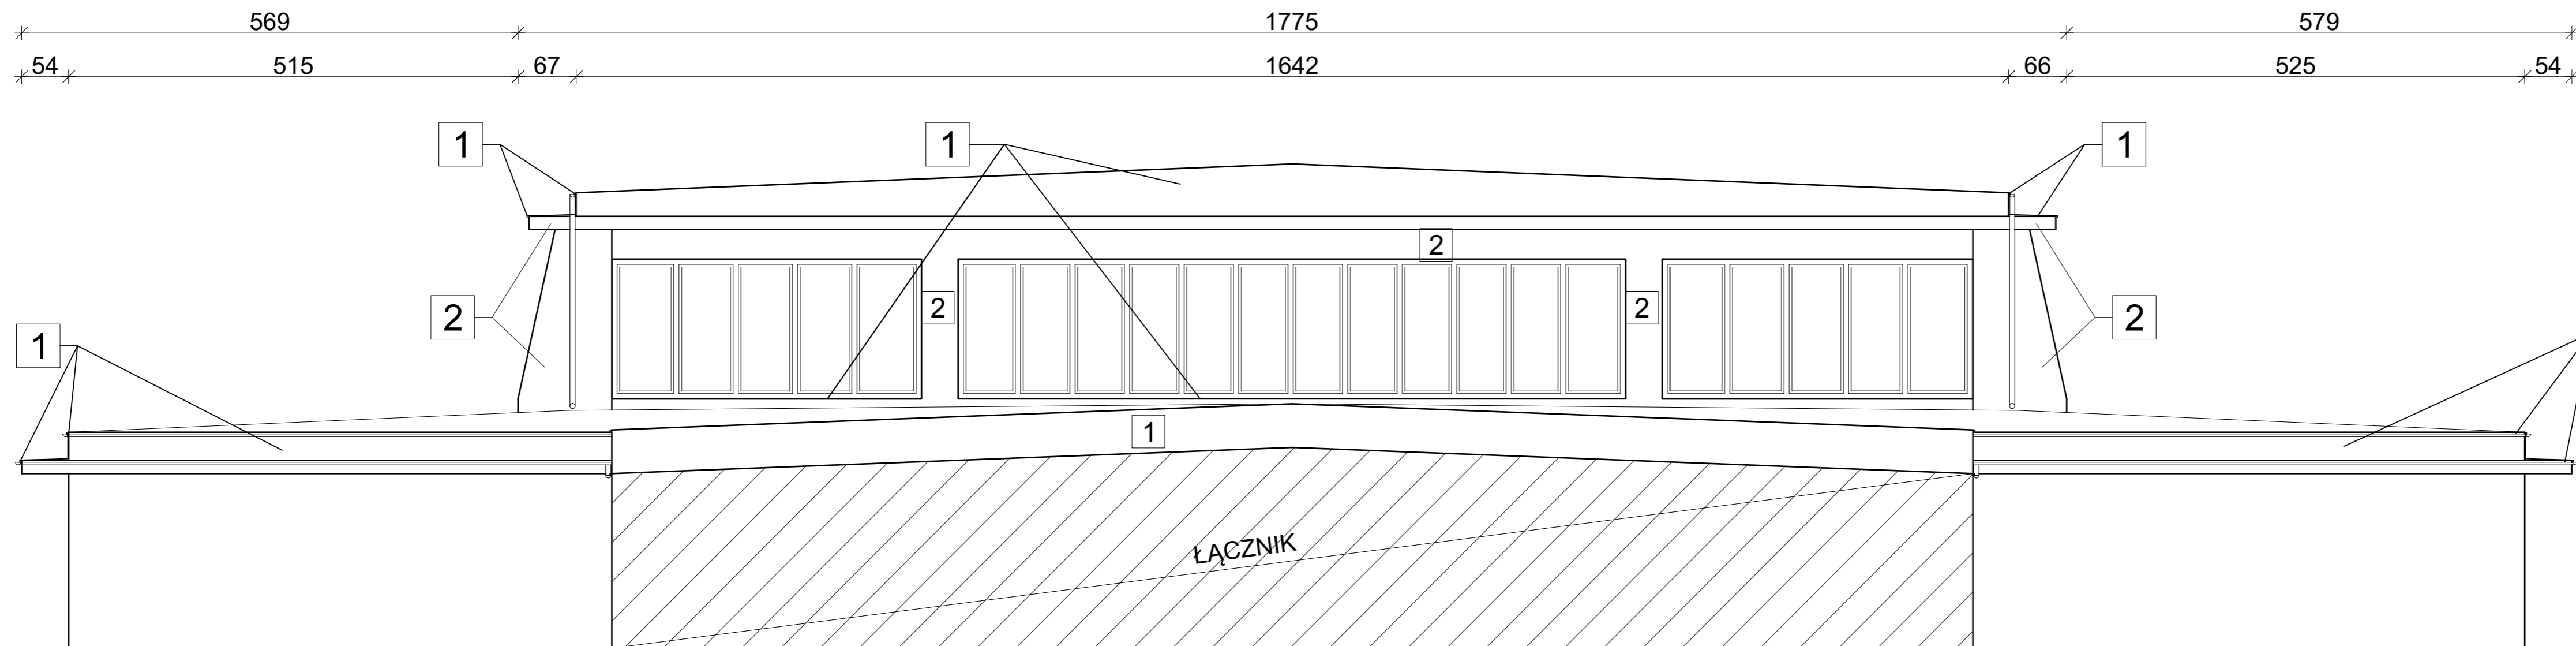

ZAKRES PRAC:

- Demontaż rynien wraz z pasami nad i podrynnowymi oraz wszystkich obróbek blacharskich. Montaż nowych obróbek blacharskich (pas nad i podrynnowy, obróbki czola dachu, obróbki przy oknach) z blachy stalowej ocynkowanej gr 0.55mm;
- Remont ścian części wyższej dachu:
 - odcięcie osłabionych tynków (ok 25% powierzchni);
 - uzupełnienie ubytków tynkiem cementowo-wapiennym,
 - przetarcie i oczyszczenie ścian (100%),
 - gruntowanie przed tynkowaniem (100%),
 - wykonanie nowych tynków mineralnych (100%),
 - gruntowanie przed malowaniem (100%),
 - dwukrotne malowanie farbami silikonowymi (100%),

UWAGA:

Wszystkie roboty rozpatrywać łącznie z remontem i dociepleniem dachu zgodnie z rysunkiem 2.

Wszystkie wymiary sprawdzić bezpośrednio na obiekcie.



Fot.1 Widok ściany wyższej od północnego-zachodu



Fot.2 Widok ściany wyższej od południowego-wschodu

Nazwa zamierzenia budowlanego:

REMONT DACHU W KOMPLEKSIE PRZY ULICY ŚWIĘTOJERSKIJ 5/7 W WARSZAWIE

Adres

ul. Świętojerska 5/7; 00-236 Warszawa

dz. nr ewid. 7/2, 7/3; obręb 50208; dzielnica Śródmieście

Inwestor

INSTYTUT WZORNICTWA PRZEMYSŁOWEGO SP. Z O.O.
ul. Świętojerska 5/7; 00-236 Warszawa

Jednostka Projektowa

STUDIO BUDOWLANE UNITY S.C.
ul. Kędzierskiego 2/66; 01-493 Warszawa

Projektant w specjalności konstrukcyjno-budowlanej

mgr inż. Leszek Tischner

Podpis

nr uprawnień
157/2002

Sprawdzający w specjalności konstrukcyjno-budowlanej

mgr inż. Damian Cyta

Podpis

nr uprawnień
MAZ/0003/POOK/09

Asystent

mgr inż. Jakub Chamera

Tytuł rysunku

WIDOK W1
stan istniejący

Data: 04 marzec 2024

Branża: budowlana

Format: 29x775

Rys. nr: 3

Skala: 1:50

